

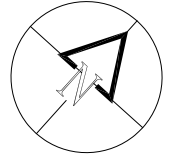


Lokal mieszkalny B.0.1 pow. 85,69m²
ul. Wojska Polskiego 11, Lębork
etap I bud. 2

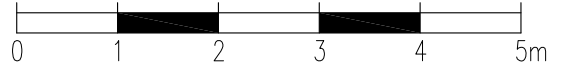

		Inwestycja: Osiedle Bursztynowe ul. Wojska Polskiego 11 Lębork etap I bud. 2	Liczba pokoi: 4	ściany możliwe do wyburzenia	
					Biuro sprzedawcy: HBN sp. z o. o. ul. Wojska Polskiego 2A/B 84-300 Lębork
Deweloper: AD Development ul. Poznańska 74 76-200 Słupsk	Nr mieszkania: B.0.1	Parter	Uwagi: - powierzchnia liczona według normy PN-ISO 9836:1997 - ze względu na trwające prace projektowe powierzchnie mogą ulec zmianie - wyposażenie tylko w celach prezentacyjnych, nie stanowi zobowiązania umownego - karta nie stanowi oferty w rozumieniu przepisów Kodeksu Cywilnego - wyjście na balkony/loggie - możliwa różnica wysokości - schemat sytuacyjny może się różnić od stanu projektowanego/istniejącego		

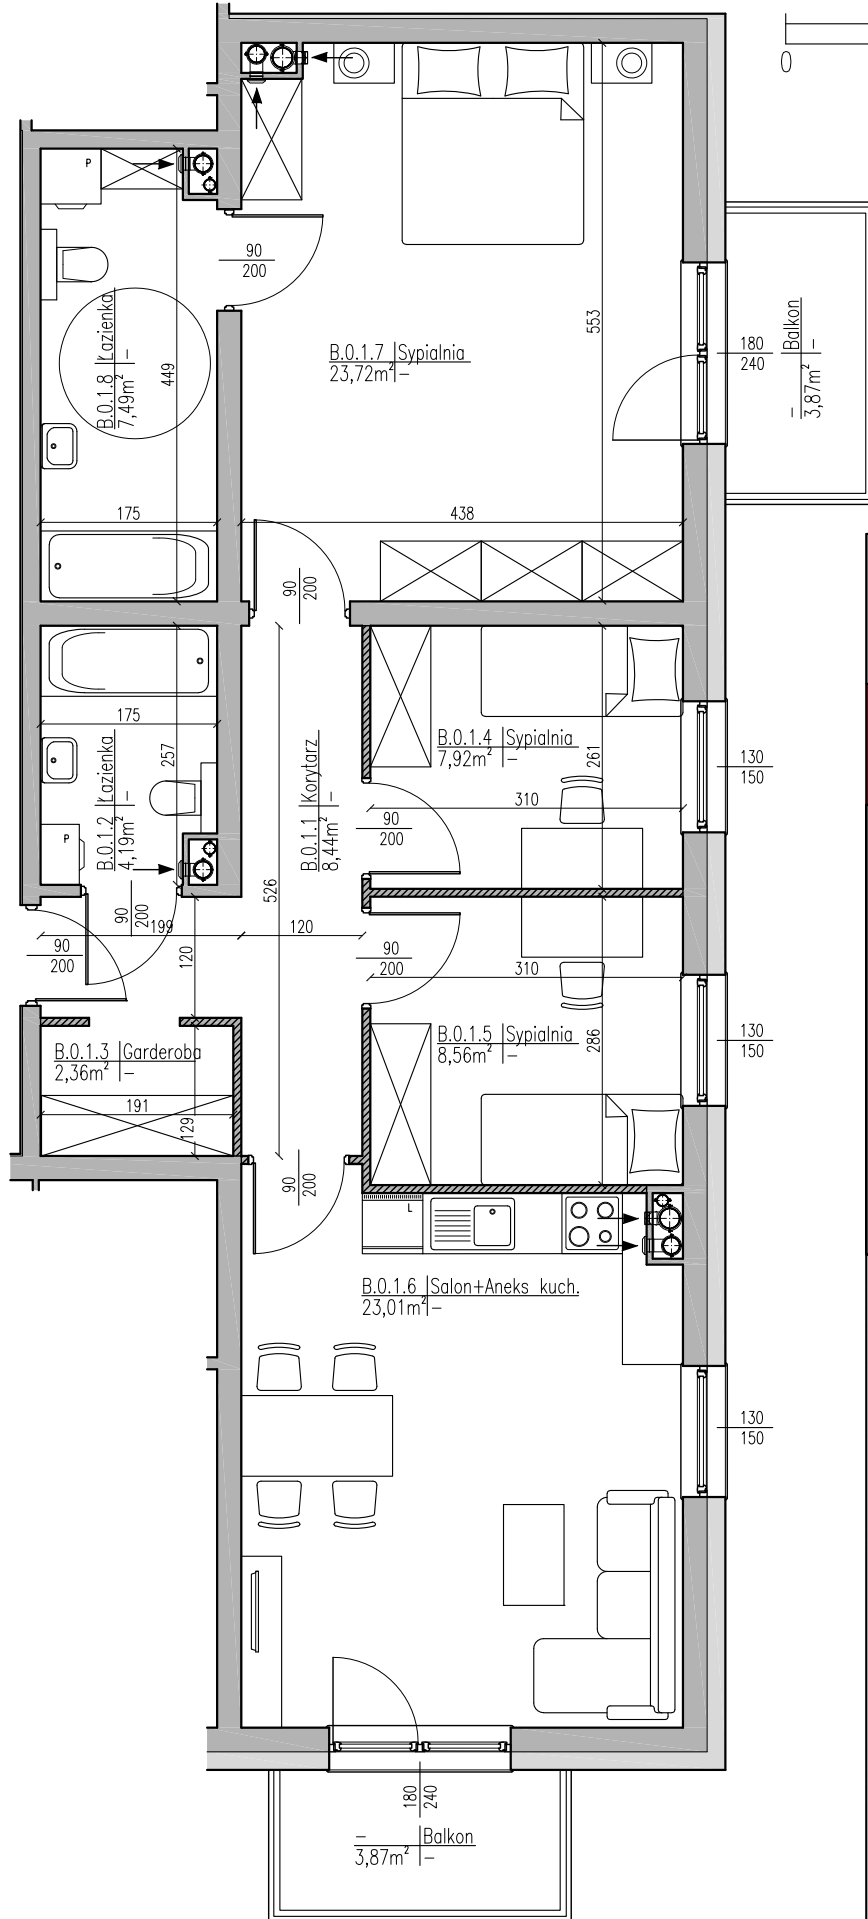