

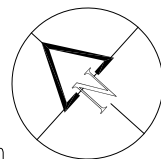


Lokal mieszkalny B.0.6 pow. 59,98m²
 ul. Wojska Polskiego 11, Lębork
 etap I bud. 2

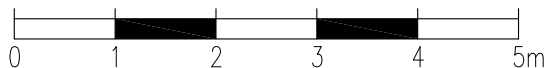

Developer: AD Development ul. Poznańska 74 76-200 Słupsk	Biuro sprzedawcy: HBN sp. z o. o. ul. Wojska Polskiego 2A/B 84-300 Lębork	Inwestycja: Osiedle Bursztynowe ul. Wojska Polskiego 11 Lębork etap I bud. 2	
Nr mieszkania: B.0.6	Powierzchnia mieszkania: 59,98 m ²	Liczba pokoi: 3	
Piętro: Parter	Powierzchnia balkonów, loggi: 14,76 m ²	ściany możliwe do wyburzenia	

- Uwagi:
- powierzchnia liczona według normy PN-ISO 9836:1997
 - ze względu na trwające prace projektowe powierzchnie mogą ulec zmianie
 - wyposażenie tylko w celach prezentacyjnych, nie stanowi zobowiązania umownego
 - karta nie stanowi oferty w rozumieniu przepisów Kodeksu Cywilnego
 - wyjście na balkony/loggie - możliwa różnica wysokości
 - schemat sytuacyjny może się różnić od stanu projektowanego/istniejącego

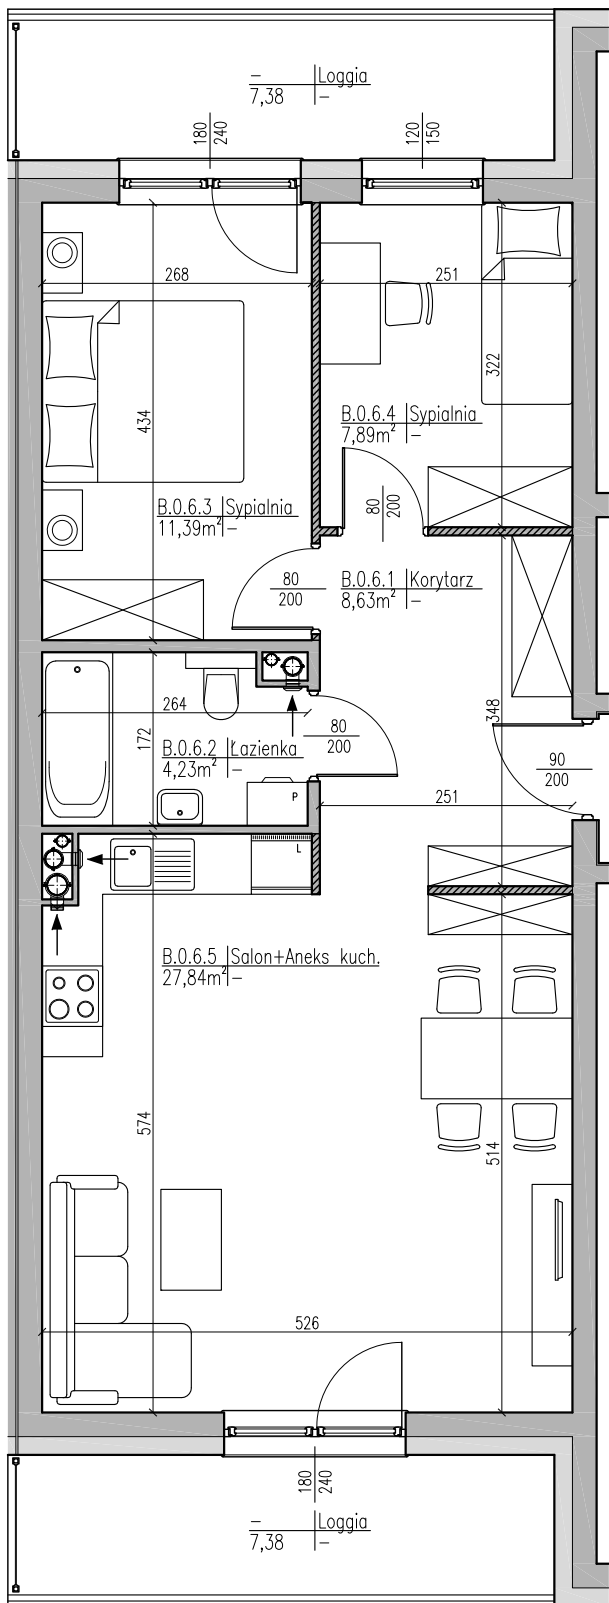