
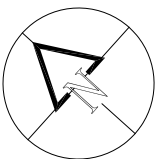
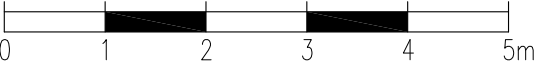


Lokal mieszkalny B.1.6 pow. 91,38m<sup>2</sup>  
ul. Wojska Polskiego 11, Lębork  
etap I bud. 2

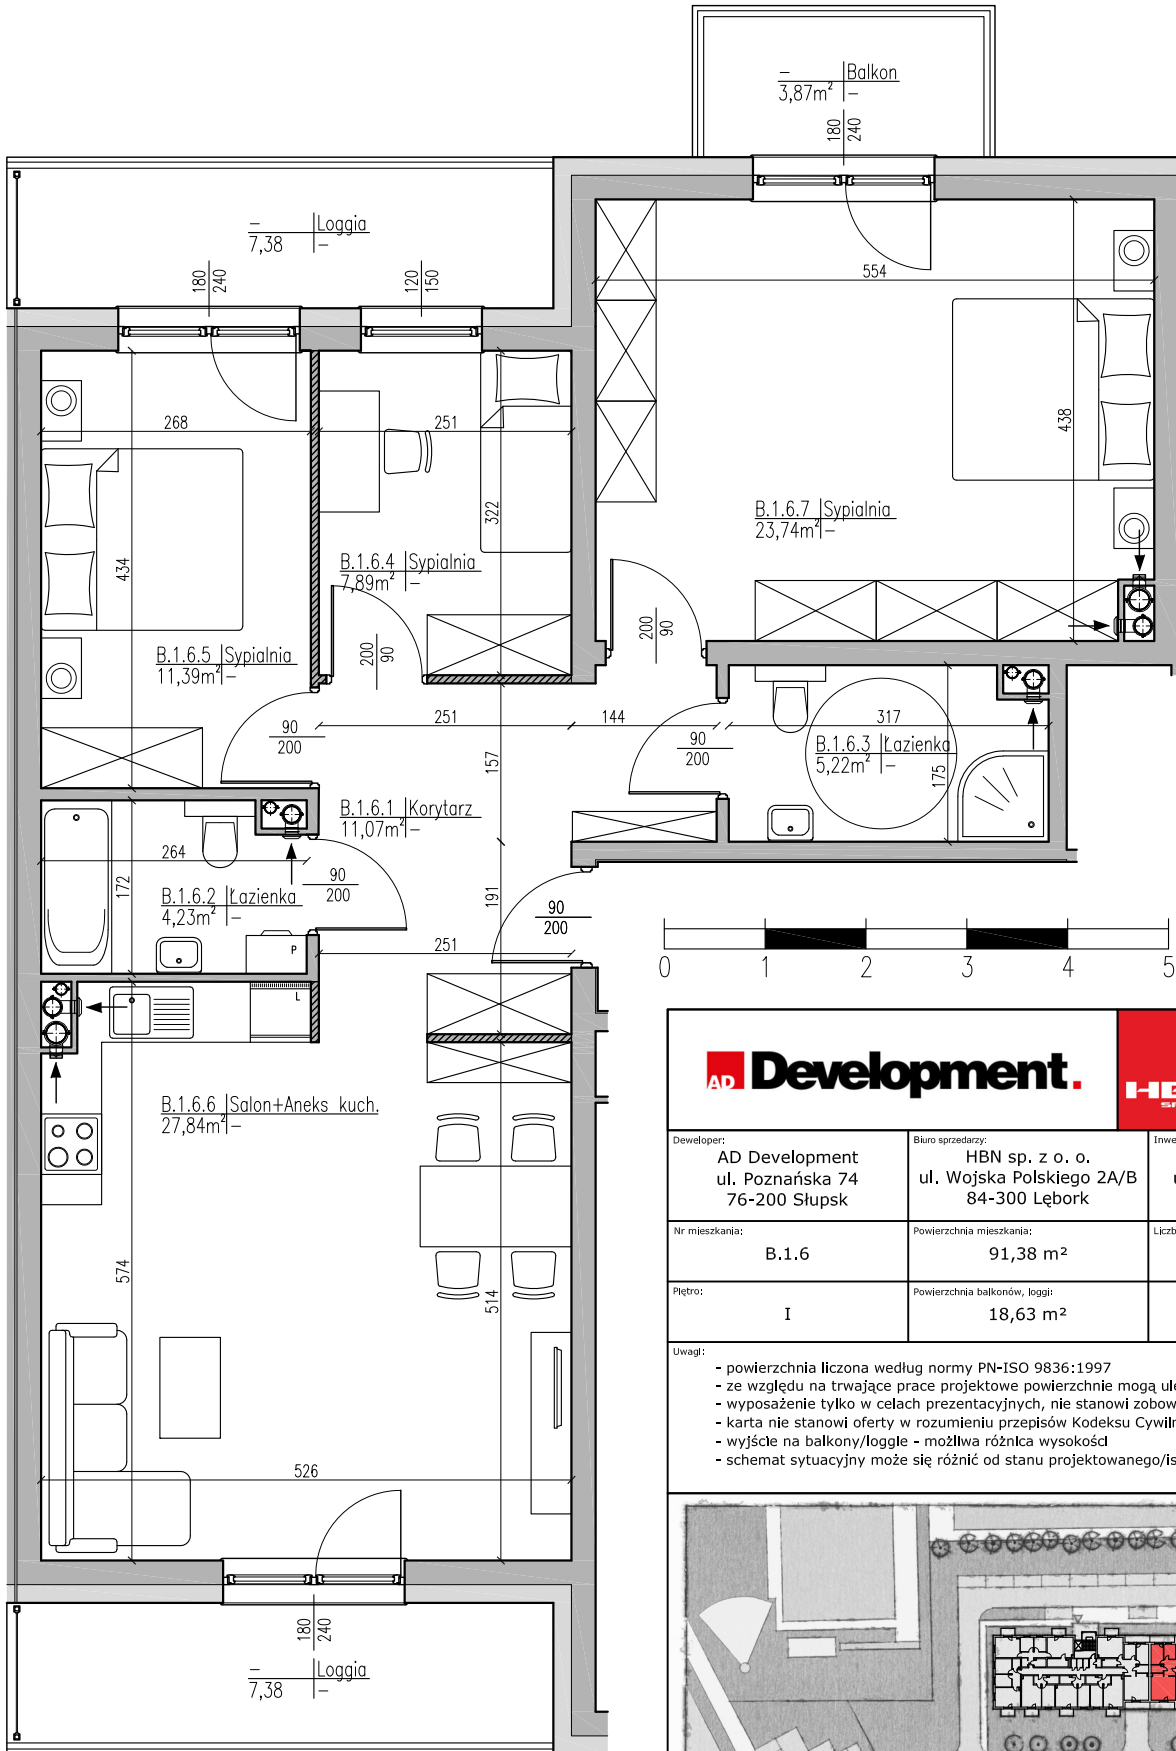

Developer: <b>AD Development</b> ul. Poznańska 74 76-200 Słupsk		Biuro sprzedarzy: <b>HBN sp. z o. o.</b> ul. Wojska Polskiego 2A/B 84-300 Lębork		Inwestycja: Osiedle Bursztynowe ul. Wojska Polskiego 11 Lębork etap I bud. 2	
Nr mieszkania: <b>B.1.6</b>		Powierzchnia mieszkania: <b>91,38 m<sup>2</sup></b>		Liczba pokoi: <b>4</b>	
Piętro: <b>I</b>		Powierzchnia balkonów, loggi: <b>18,63 m<sup>2</sup></b>		ściany możliwe do wyburzenia	

Uwagi:

- powierzchnia liczona według normy PN-ISO 9836:1997
- ze względu na trwające prace projektowe powierzchnie mogą ulec zmianie
- wyposażenie tylko w celach prezentacyjnych, nie stanowi zobowiązania umownego
- karta nie stanowi oferty w rozumieniu przepisów Kodeksu Cywilnego
- wyjście na balkony/loggie - możliwa różnica wysokości
- schemat sytuacyjny może się różnić od stanu projektowanego/istniejącego

