

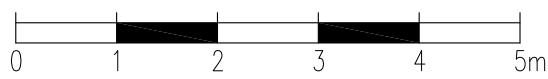


Lokal mieszkalny A.2.1 pow. 91,38m²
 ul. Wojska Polskiego 11, Lębork
 etap I bud. 2

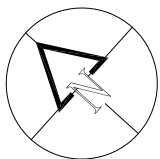

Developer: AD Development ul. Poznańska 74 76-200 Słupsk		Biuro sprzedarzy: HBN sp. z o. o. ul. Wojska Polskiego 2A/B 84-300 Lębork		Inwestycja: Osiedle Bursztynowe ul. Wojska Polskiego 11 Lębork etap I bud. 2	
Nr mieszkania: A.2.1		Powierzchnia mieszkania: 91,38 m ²		Liczba pokoi: 4	
Piętro: II		Powierzchnia balkonów, loggi: 18,63 m ²		ściany możliwe do wyburzenia	

- Uwagi:
- powierzchnia liczona według normy PN-ISO 9836:1997
 - ze względu na trwające prace projektowe powierzchnie mogą ulec zmianie
 - wyposażenie tylko w celach prezentacyjnych, nie stanowi zobowiązania umownego
 - karta nie stanowi oferty w rozumieniu przepisów Kodeksu Cywilnego
 - wyjście na balkony/loggie - możliwa różnica wysokości
 - schemat sytuacyjny może się różnić od stanu projektowanego/istniejącego

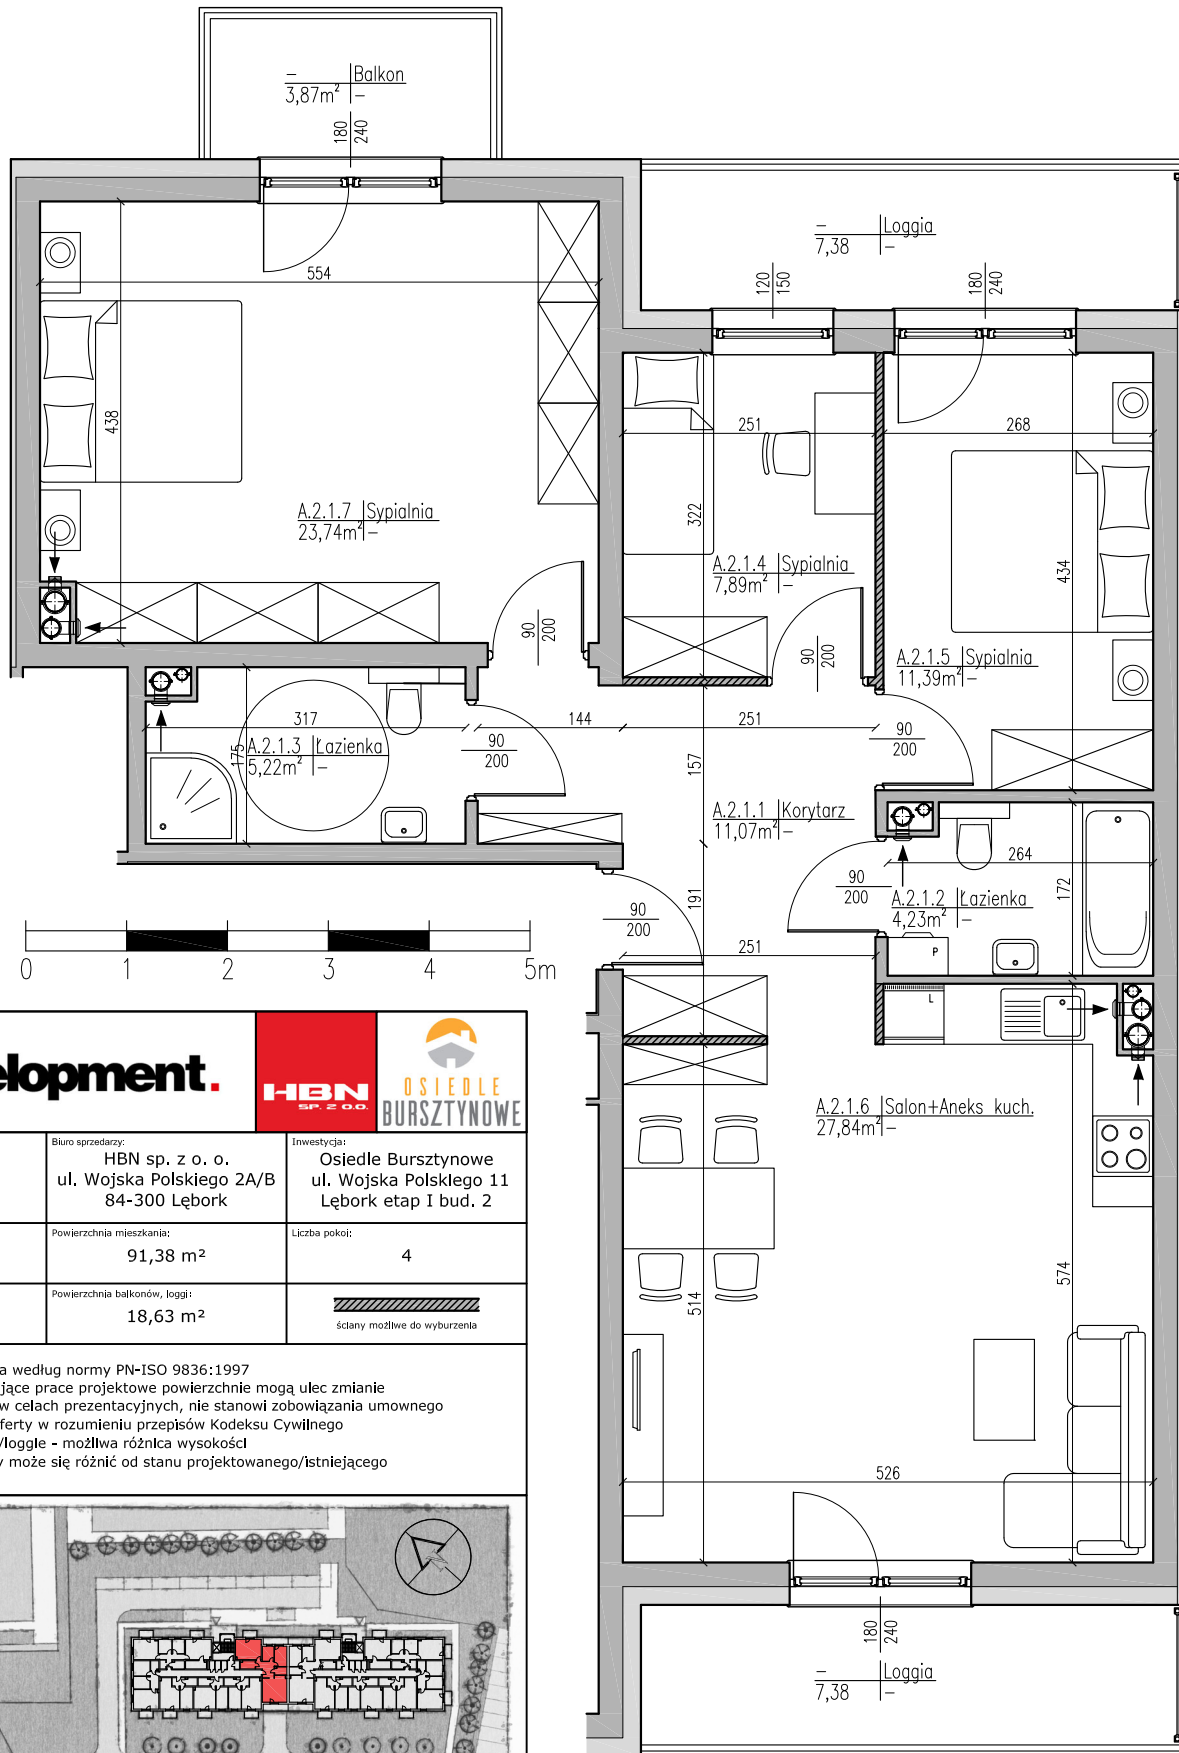