

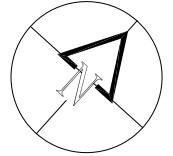


Lokal mieszkalny B.3.1 pow. 85,69m²
 ul. Wojska Polskiego 11, Lębork
 etap I bud. 2

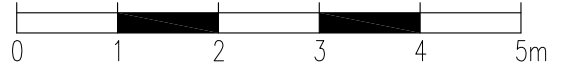

	Inwestycja: Osiedle Bursztynowe ul. Wojska Polskiego 11 Lębork etap I bud. 2	Liczba pokoi: 4	ściany możliwe do wyburzenia
Deweloper: AD Development ul. Poznańska 74 76-200 Słupsk	Powierzchnia mieszkalna: 85,69 m ²	Liczba pokoi: 4	Powierzchnia balkonów, loggii: 7,74 m ²
Nr mieszkania: B.3.1	Piętro: III	Uwagi: - powierzchnia liczona według normy PN-ISO 9836:1997 - ze względu na trwające prace projektowe powierzchnie mogą ulec zmianie - wyposażenie tylko w celach prezentacyjnych, nie stanowi zobowiązania umownego - karta nie stanowi oferty w rozumieniu przepisów Kodeksu Cywilnego - wyjście na balkony/loggia - możliwa różnica wysokości - schemat sytuacyjny może się różnić od stanu projektowanego/istniejącego	

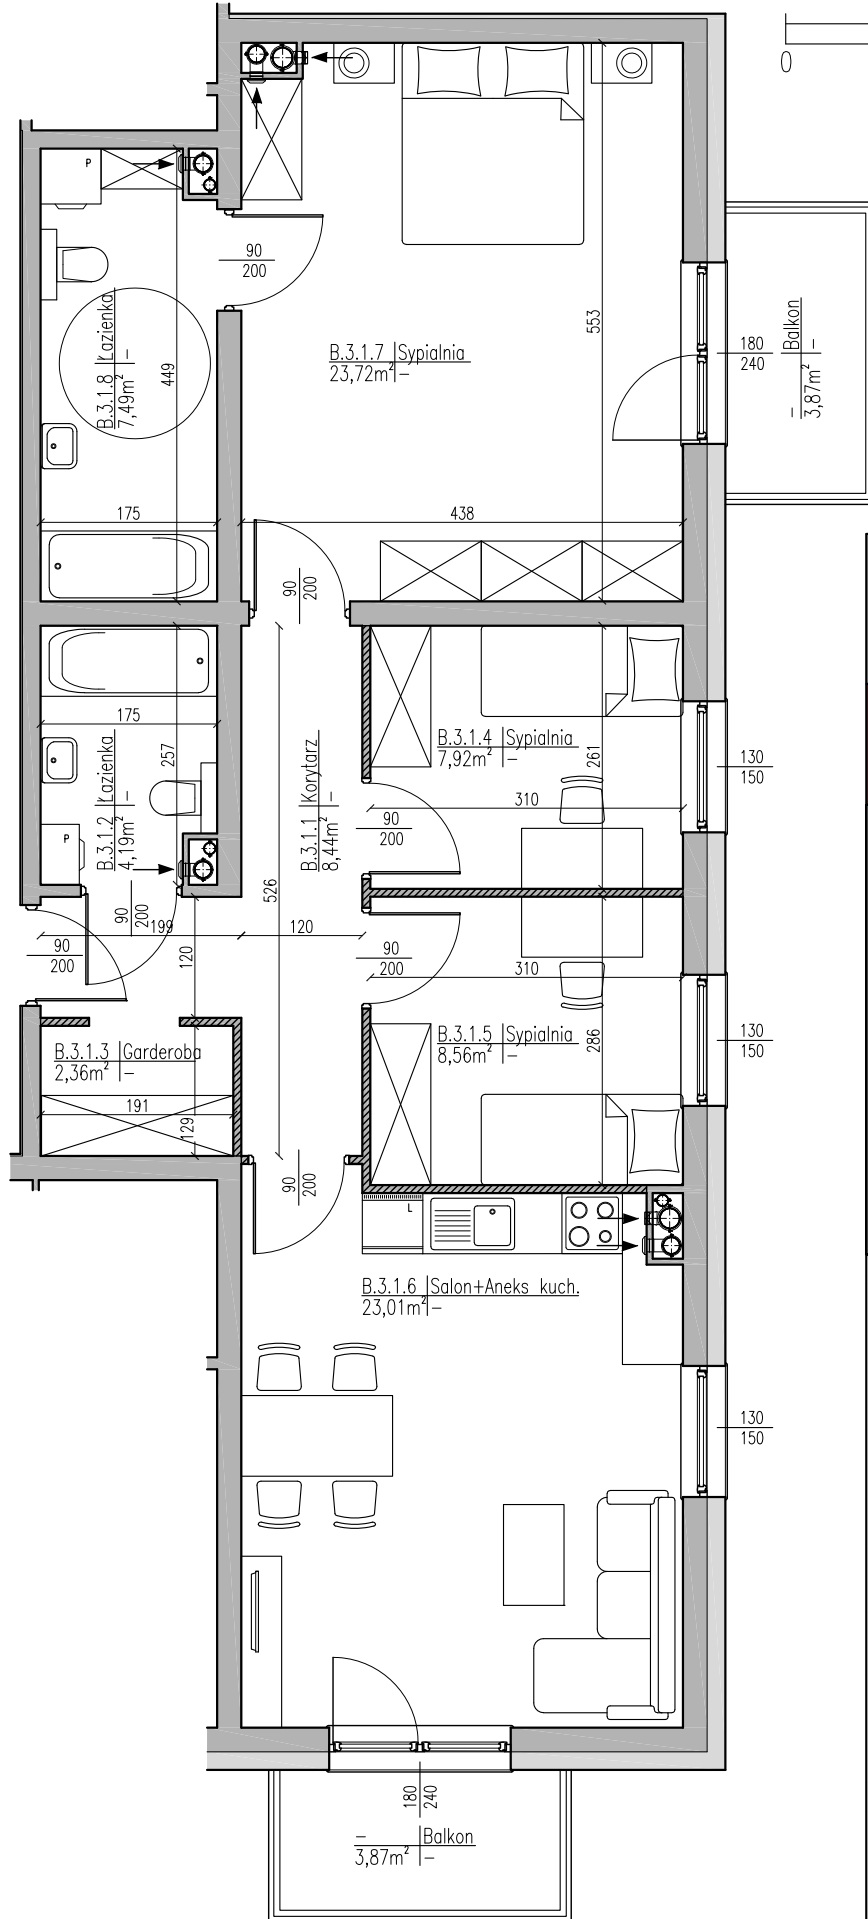