


Lokal mieszkalny B.3.6 pow. 91,38m²
ul. Wojska Polskiego 11, Lębork
etap I bud. 2

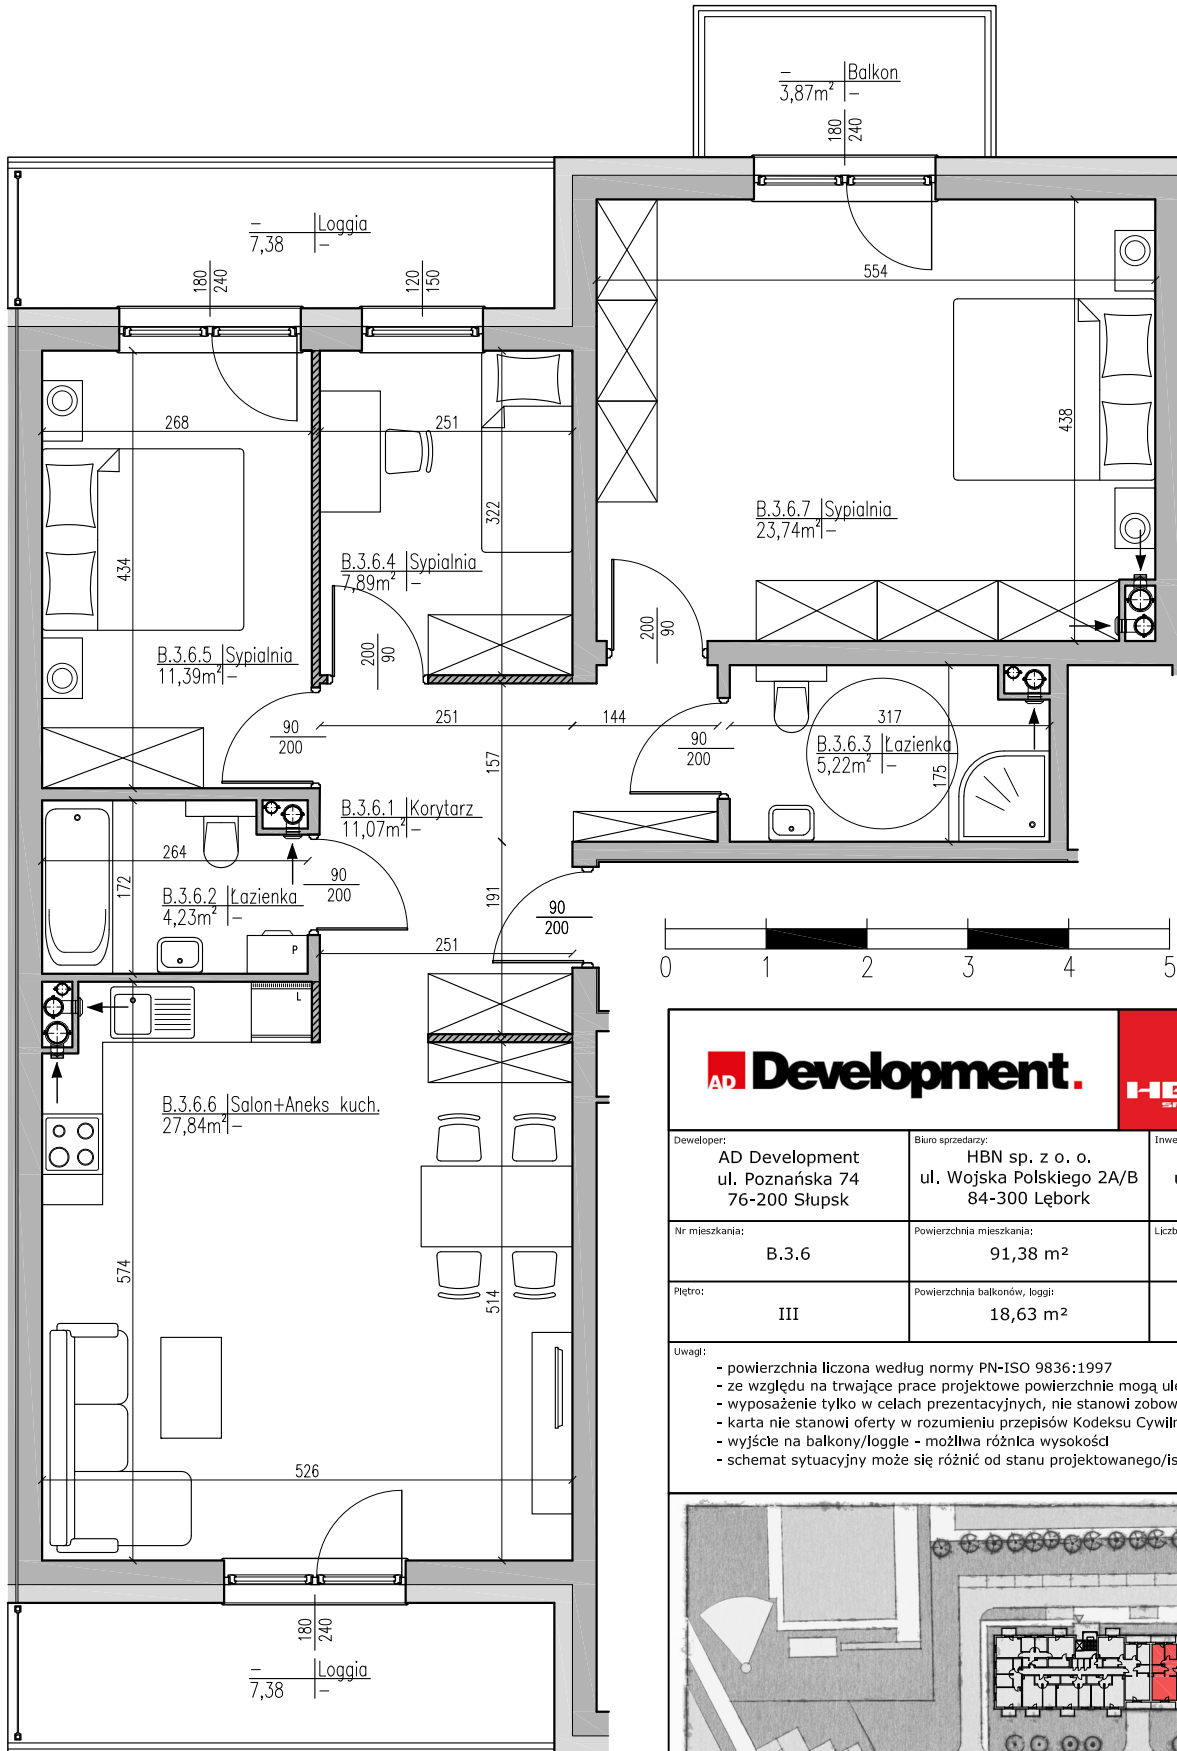

Developer: AD Development ul. Poznańska 74 76-200 Słupsk		Biuro sprzedarzy: HBN sp. z o. o. ul. Wojska Polskiego 2A/B 84-300 Lębork		Inwestycja: Osiedle Bursztynowe ul. Wojska Polskiego 11 Lębork etap I bud. 2	
Nr mieszkania: B.3.6		Powierzchnia mieszkania: 91,38 m²		Liczba pokoi: 4	
Piętro: III		Powierzchnia balkonów, loggi: 18,63 m²		ściany możliwe do wyburzenia	

Uwagi:

- powierzchnia liczona według normy PN-ISO 9836:1997
- ze względu na trwające prace projektowe powierzchnie mogą ulec zmianie
- wyposażenie tylko w celach prezentacyjnych, nie stanowi zobowiązania umownego
- karta nie stanowi oferty w rozumieniu przepisów Kodeksu Cywilnego
- wyjście na balkony/loggie - możliwa różnica wysokości
- schemat sytuacyjny może się różnić od stanu projektowanego/istniejącego

