



Lokal mieszkalny B.4.6 pow. 59,98m<sup>2</sup>  
ul. Wojska Polskiego 11, Łębork  
etap I bud. 2

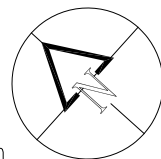

Developer: <b>AD Development</b> ul. Poznańska 74 76-200 Słupsk		Biuro sprzedawcy: <b>HBN sp. z o. o.</b> ul. Wojska Polskiego 2A/B 84-300 Łębork		Inwestycja: <b>Osiedle Bursztynowe</b> ul. Wojska Polskiego 11 Łębork etap I bud. 2	
Nr mieszkania: <b>B.4.6</b>		Powierzchnia mieszkania: <b>59,98 m<sup>2</sup></b>		Liczba pokoi: <b>3</b>	
Piętro: <b>IV</b>		Powierzchnia balkonów, loggi: <b>14,76 m<sup>2</sup></b>		ściany możliwe do wyburzenia	

- Uwagi:
- powierzchnia liczona według normy PN-ISO 9836:1997
  - ze względu na trwające prace projektowe powierzchnie mogą ulec zmianie
  - wyposażenie tylko w celach prezentacyjnych, nie stanowi zobowiązania umownego
  - karta nie stanowi oferty w rozumieniu przepisów Kodeksu Cywilnego
  - wyjście na balkony/loggie - możliwa różnica wysokości
  - schemat sytuacyjny może się różnić od stanu projektowanego/istniejącego

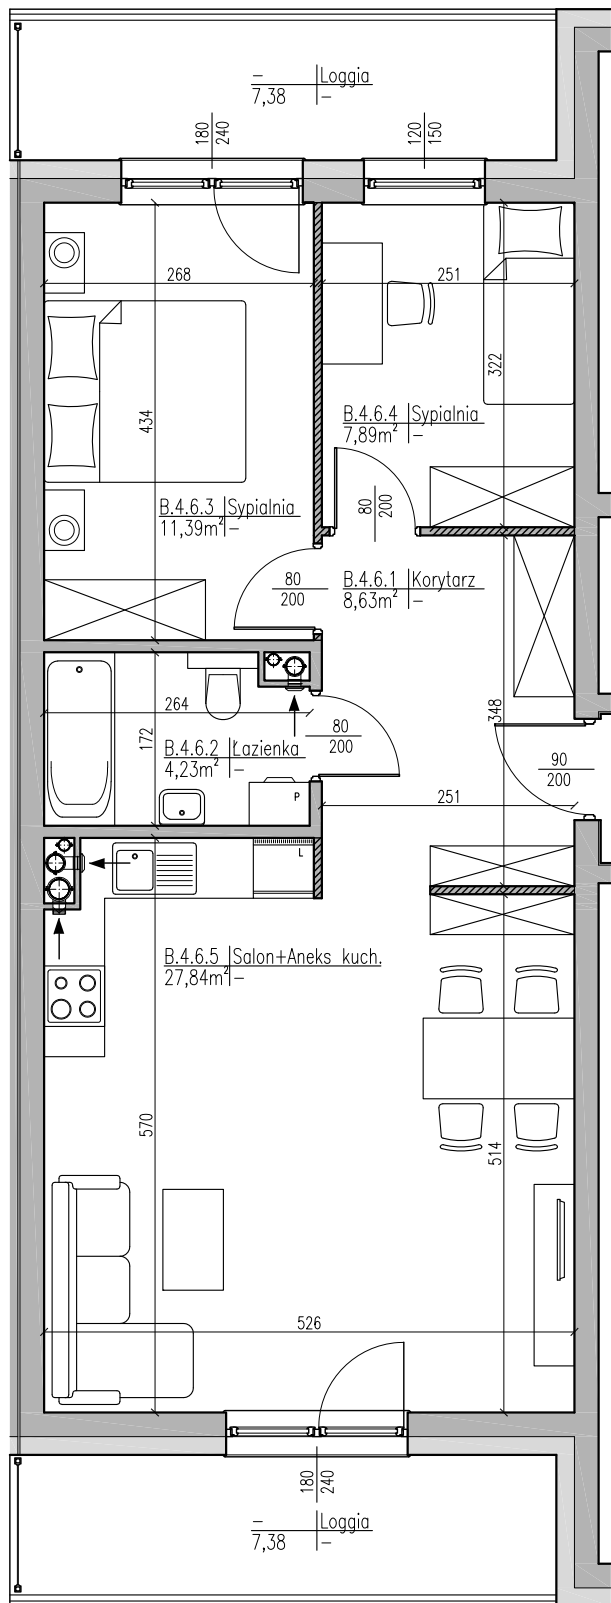