

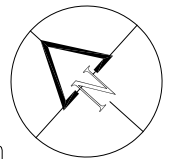


Lokal mieszkalny B.4.6 pow. 91,38m<sup>2</sup>  
 ul. Wojska Polskiego 11, Łębork  
 etap I bud. 2

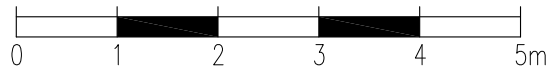

Developer: AD Development ul. Poznańska 74 76-200 Słupsk	Biuro sprzedarzy: HBN sp. z o. o. ul. Wojska Polskiego 2A/B 84-300 Łębork	Inwestycja: Osiedle Bursztynowe ul. Wojska Polskiego 11 Łębork etap I bud. 2	
Nr mieszkania: B.4.6	Powierzchnia mieszkania: 91,38 m <sup>2</sup>	Liczba pokoi: 4	
Piętro: IV	Powierzchnia balkonów, loggi: 18,63 m <sup>2</sup>	ściany możliwe do wyburzenia	

- Uwagi:
- powierzchnia liczona według normy PN-ISO 9836:1997
  - ze względu na trwające prace projektowe powierzchnie mogą ulec zmianie
  - wyposażenie tylko w celach prezentacyjnych, nie stanowi zobowiązania umownego
  - karta nie stanowi oferty w rozumieniu przepisów Kodeksu Cywilnego
  - wyjście na balkony/loggie - możliwa różnica wysokości
  - schemat sytuacyjny może się różnić od stanu projektowanego/istniejącego

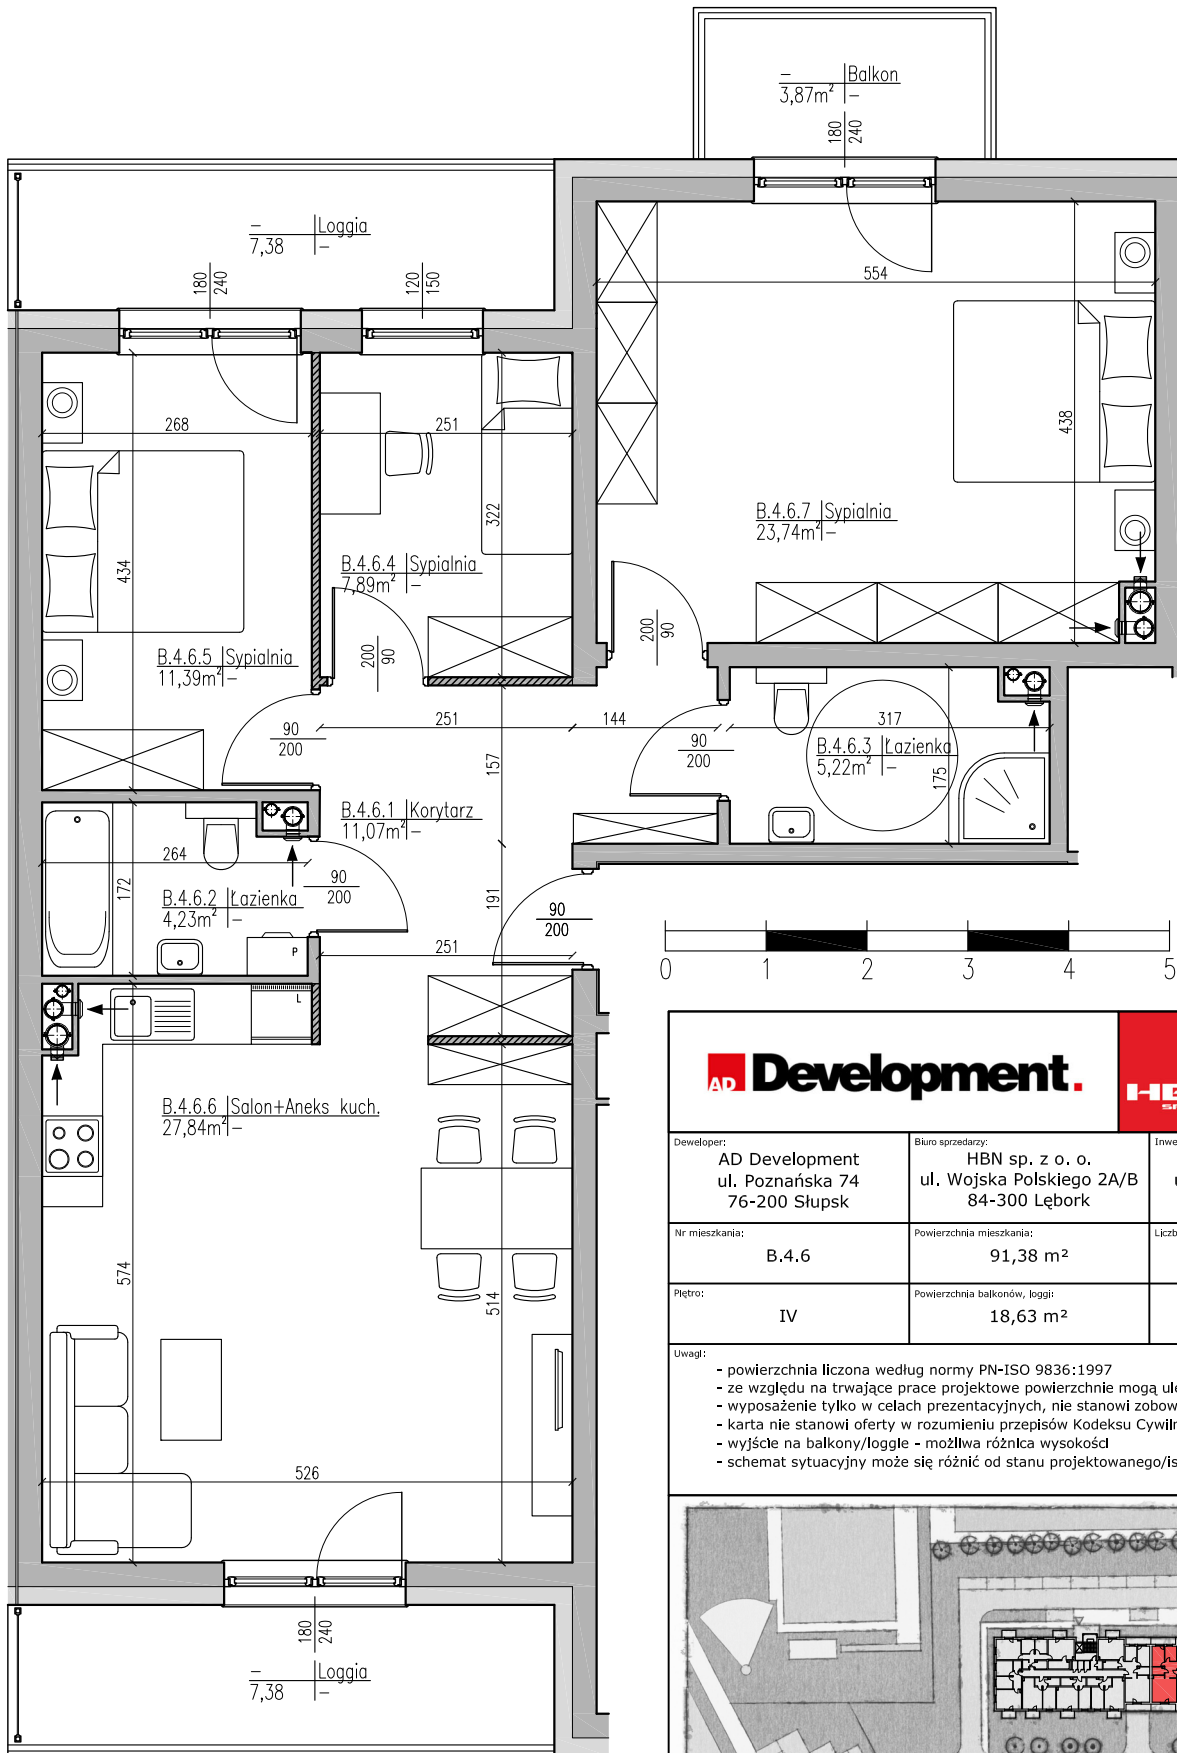