
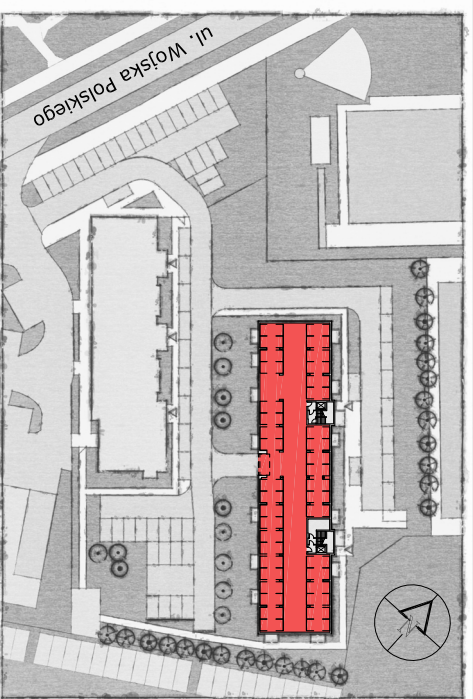


Schemat parkingu podziemnego ul. Wojska Polskiego 11, Lębork etap I bud. 2

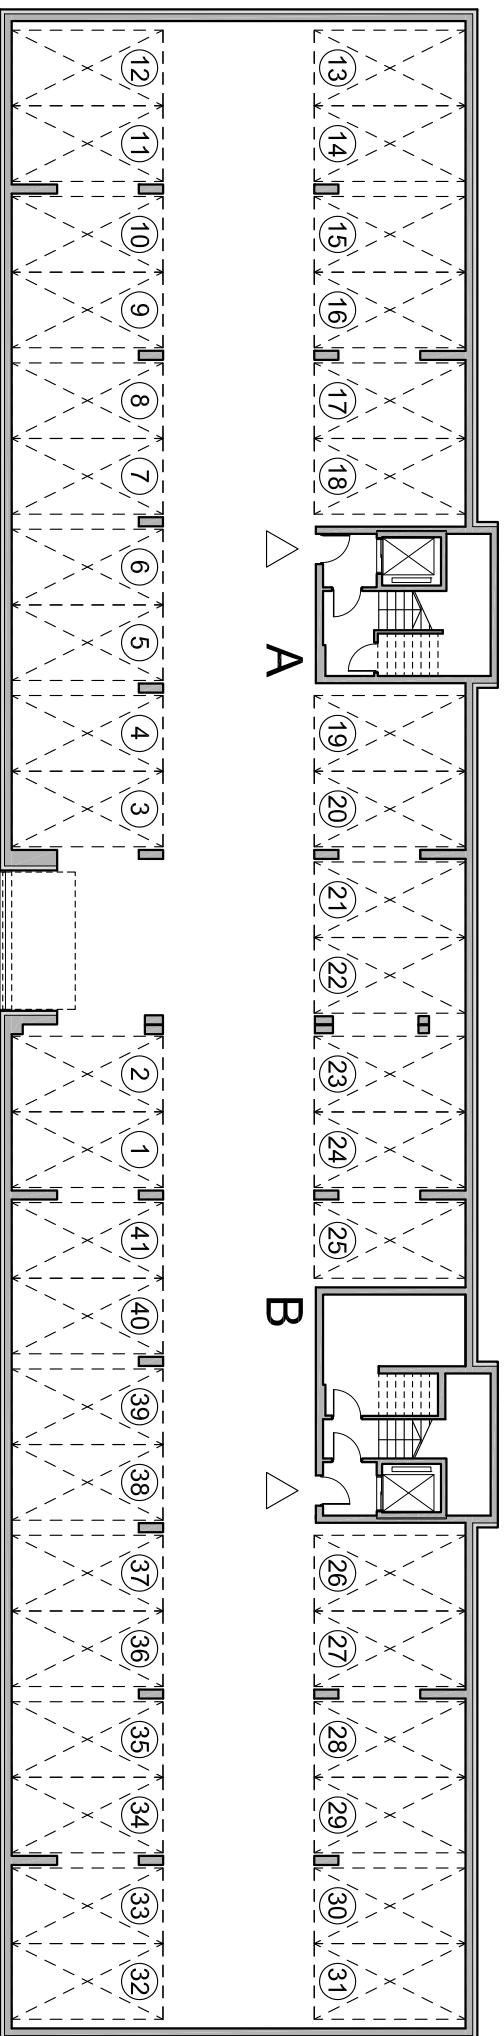

AD Development

HBN
SP. Z O.O.

**OSIEDLE
BURSZTYNOWE**

Developer:
AD Development
ul. Poznańska 74
76-200 Słupsk

Biuro projektowe:
HBN sp. z o. o.
ul. Wojska Polskiego 2A/B
84-300 Lębork

Inwestycja:
Osiedle Bursztynowe
ul. Wojska Polskiego 11
Lębork etap I bud. 2

Figura:
-1-

- powiercznia liczona według normy PN-ISO 9836:1997
- ze względu na trwające prace projektowe powierzchnie mogą ulec zmianie
- wyposażenie tylko w celach prezentacyjnych, nie stanowi zobowiązania umownego
- karta nie stanowi oferty w rozumieniu przepisów Kodeksu Cywilnego
- wysiście na balkony/loggia - możliwa różnica wysokości
- schemat sytuacyjny może się różnić od stanu projektowanego/istniejącego

