

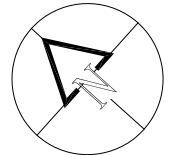


Lokal mieszkalny B.1.1 pow 50,97m²
ul. Wojska Polskiego 11, Lębork
etap II bud. 1

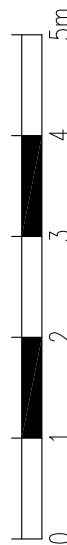

	Development.			Inwestycja: Osiedle Bursztynowe ul. Wojska Polskiego 11 Lębork etap II bud. 1	Liczba pokoi: 3
				Deweloper: AD Development ul. Poznańska 74 76-200 Słupsk	Powierzchnia mieszkalna: 50,97 m ²
Nr mieszkania: B.1.1	Powierzchnia balkonów, logii: 4,76 m ²	Liczba możliwych do wyburzenia ścian			
Uwagi: - powierzchnia liczona według normy PN-ISO 9836:1997 - ze względu na trwające prace projektowe powierzchnie mogą ulec zmianie - wyposażenie tylko w celach prezentacyjnych, nie stanowi zobowiązania umownego - karta nie stanowi oferty w rozumieniu przepisów Kodeksu Cywilnego - wyjście na balkon/loggię - możliwa różnica wysokości - schemat sytuacyjny może się różnić od stanu projektowanego/istniejącego					

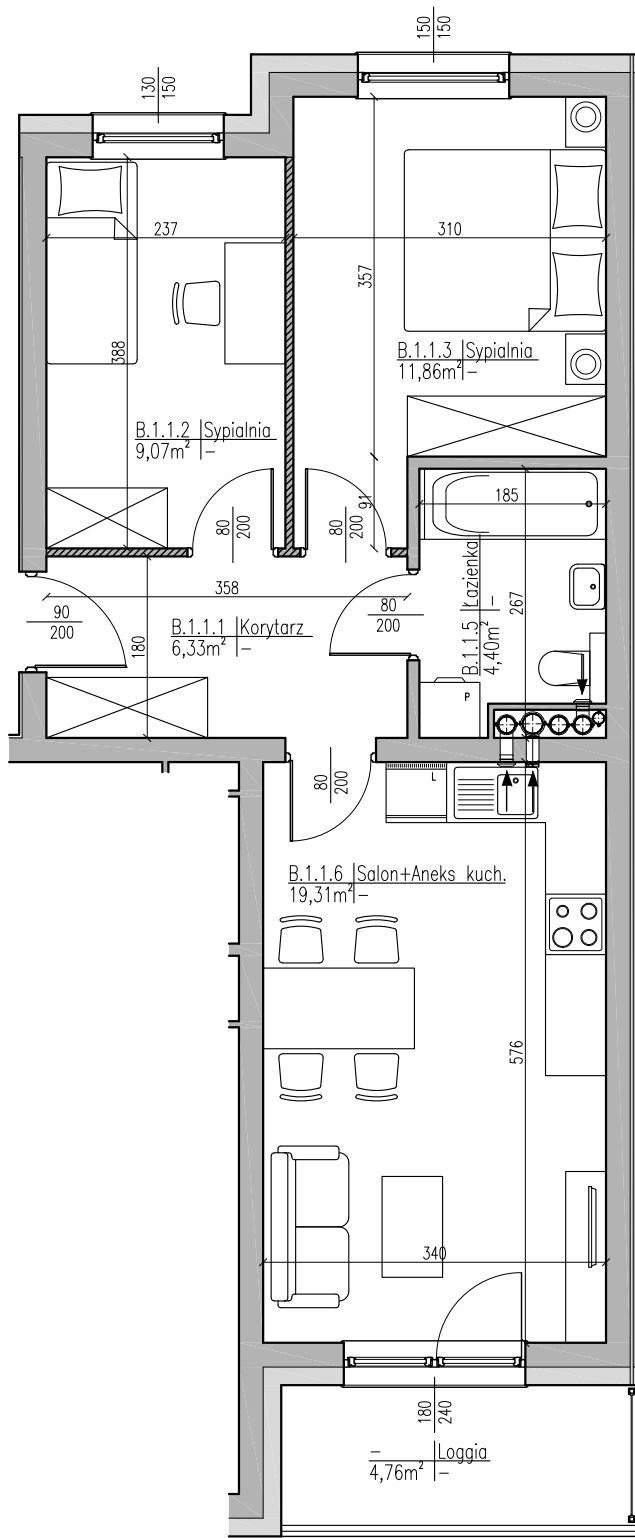