

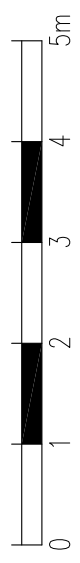


Lokal mieszkalny C.1.4 pow. 53,98m<sup>2</sup>  
ul. Wojska Polskiego 11, Lębork  
etap II bud. 1

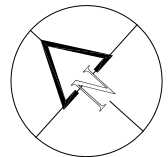

	<b>AD Development</b> ul. Poznańska 74 76-200 Słupsk	<b>HBN</b> BUD. - Z. O. O. BORSZTYNOWE	Inwestycja: Osiedle Bursztynowe ul. Wojska Polskiego 11 Lębork etap II bud. 1	Liczba pokoi: 3	ściany możliwe do wyburzenia
Nr mieszkania: C.1.4		Piętro: I		Uwagi: - powierzchnia liczona według normy PN-ISO 9836:1997 - ze względu na trwające prace projektowe powierzchnie mogą ulec zmianie - wyposażenie tylko w celach prezentacyjnych, nie stanowi zobowiązania umownego - karta nie stanowi oferty w rozumieniu przepisów Kodeksu Cywilnego - wyjście na balkony/loggie - możliwa różnica wysokości - schemat sytuacyjny może się różnić od stanu projektowanego/istniejącego	

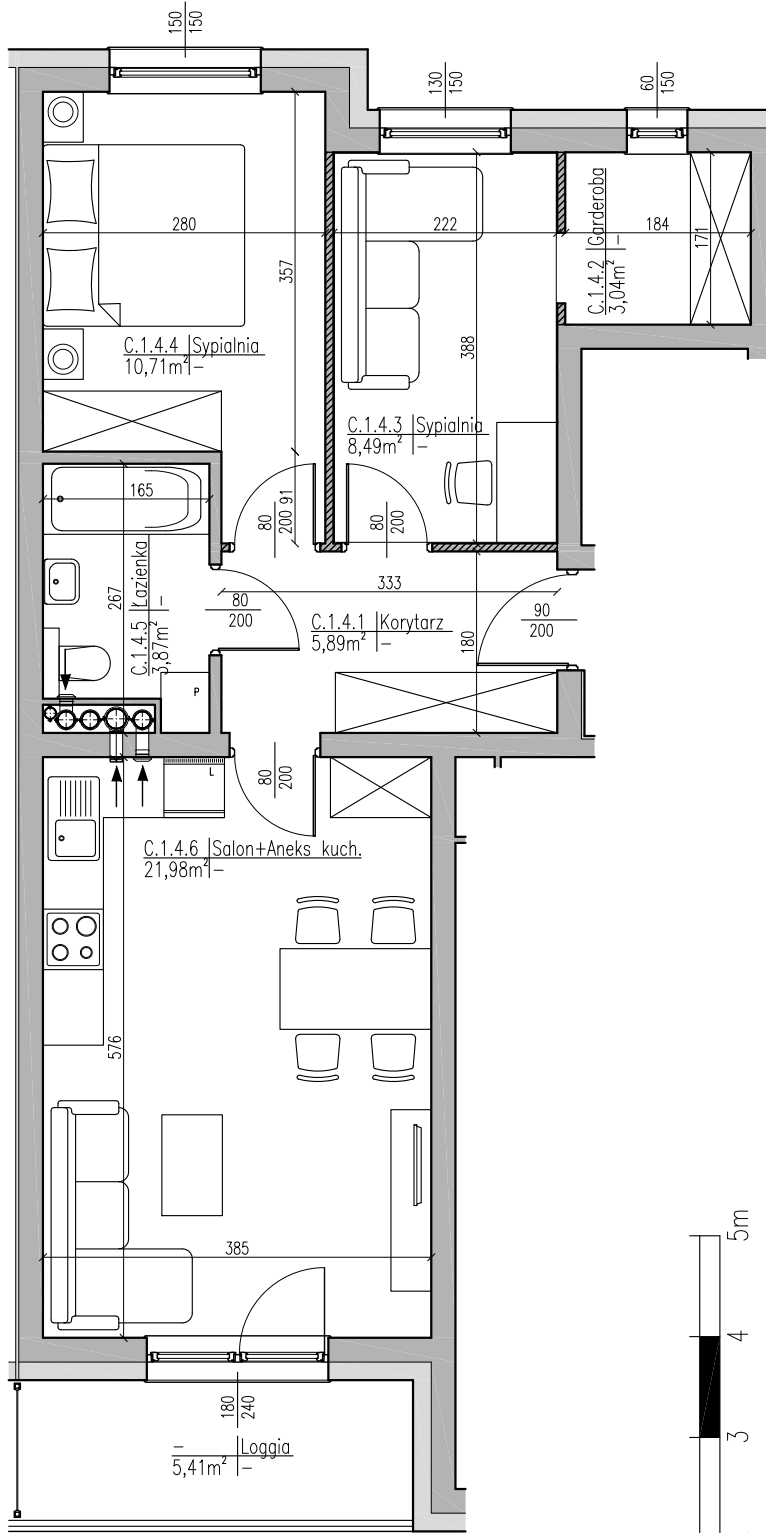