



Lokal mieszkalny A.2.3 pow. 64,75m²
ul. Wojska Polskiego 11, Łębork
etap II bud. 1

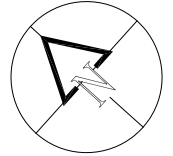

			Inwestycja: Osiedle Bursztynowe ul. Wojska Polskiego 11 Łębork etap II bud. 1	
			Liczba pokoi: 3	
Deweloper: AD Development ul. Poznańska 74 76-200 Słupsk	Biuro spracodawcy: HBN sp. z o. o. ul. Wojska Polskiego 2A/B 84-300 Łębork	Powierzchnia mieszkalna: 64,75 m ²	Liczba pokoi: 3	Powierzchnia balkonów, loggii: 24,48 m ²
Nr mieszkania: A.2.3	Powierzchnia mieszkalna: 64,75 m ²	Powierzchnia balkonów, loggii: 24,48 m ²	Liczba pokoi: 3	Powierzchnia balkonów, loggii: 24,48 m ²
Uwagi: - powierzchnia liczona według normy PN-ISO 9836:1997 - ze względu na trwające prace projektowe powierzchnie mogą ulec zmianie - wyposażenie tylko w celach prezentacyjnych, nie stanowi zobowiązania umownego - karta nie stanowi oferty w rozumieniu przepisów Kodeksu Cywilnego - wyjście na balkony/loggie - możliwa różnica wysokości - schemat sytuacyjny może się różnić od stanu projektowanego/istniejącego				

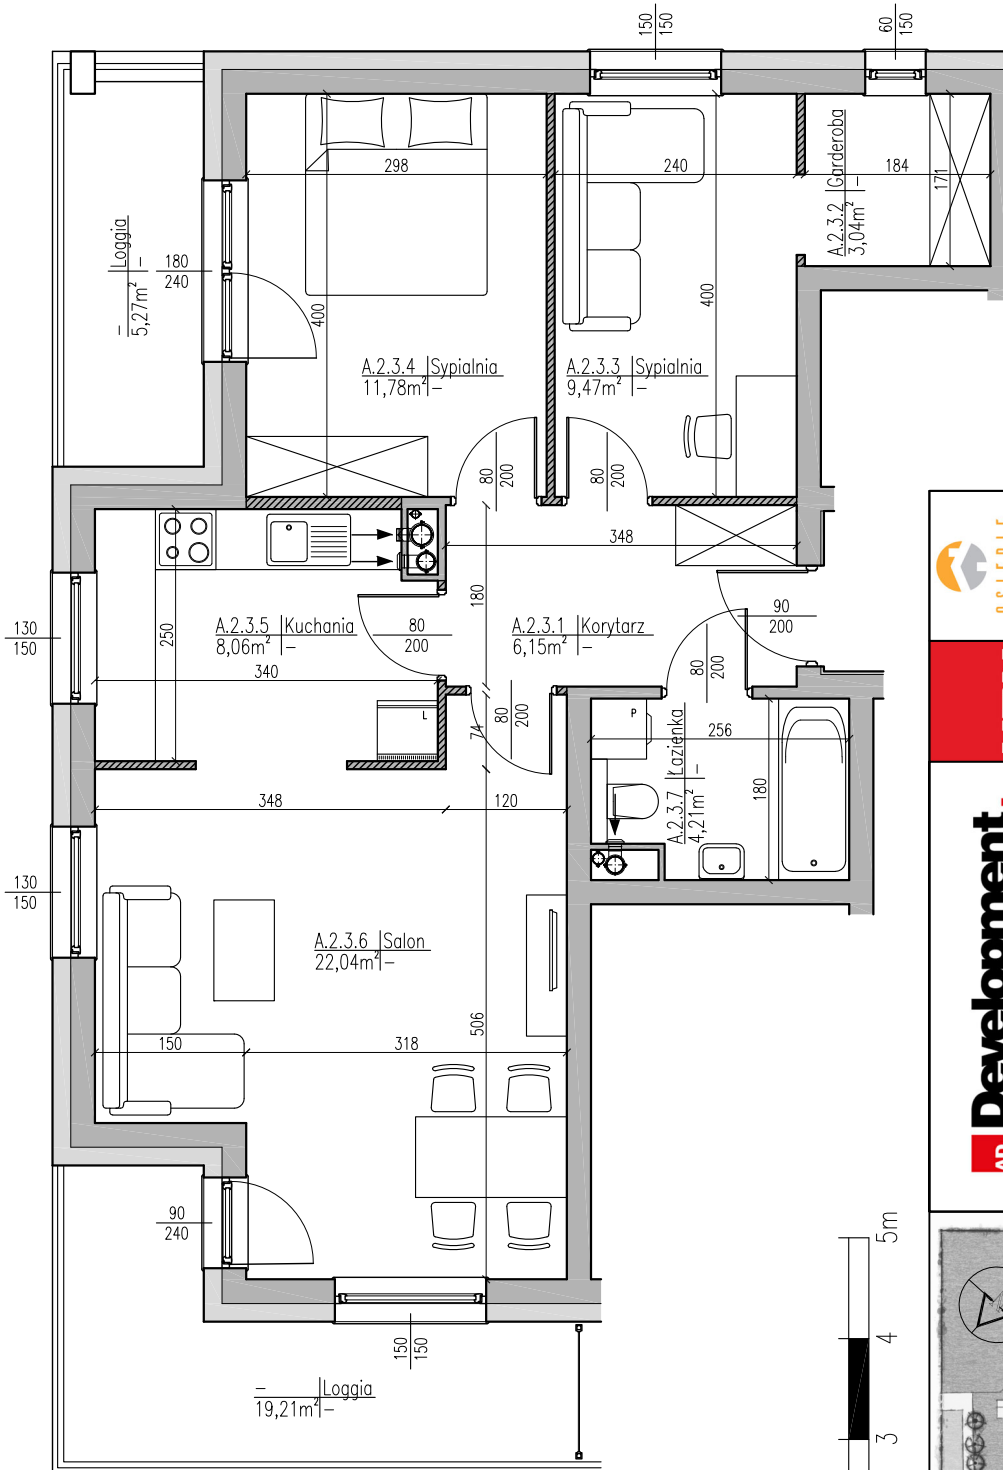