

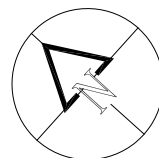
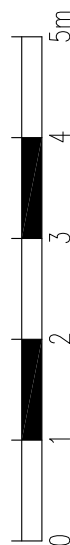


Lokal mieszkalny A.3.3 pow. 64,75m²
ul. Wojska Polskiego 11, Łębork
etap II bud. 1

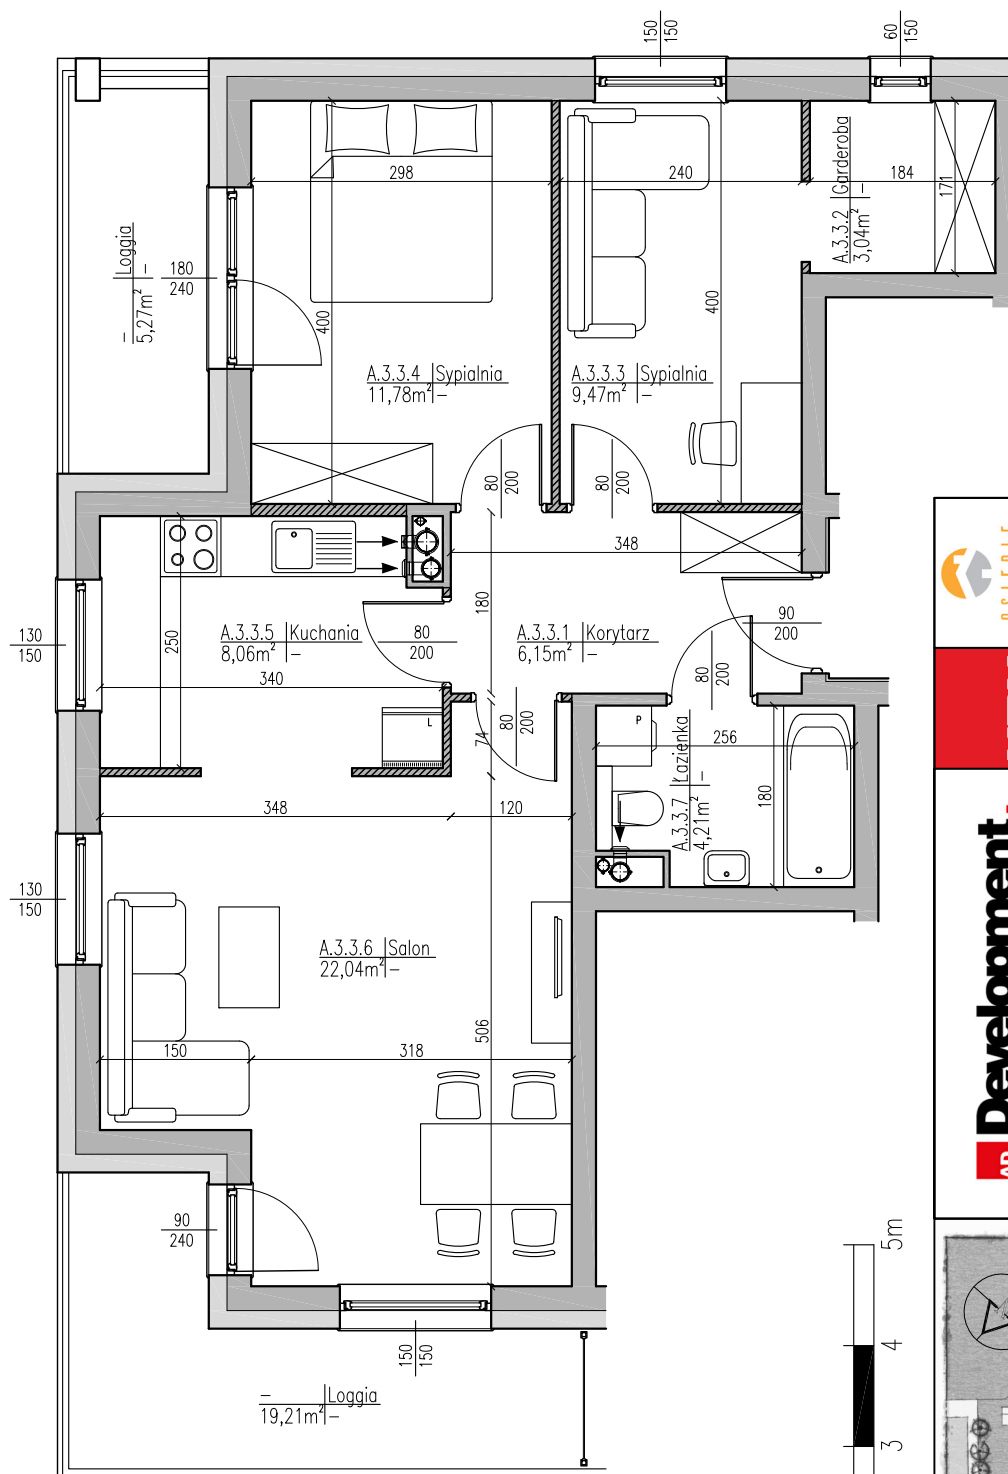

	Osiedle Bursztynowe ul. Wojska Polskiego 11 Łębork etap II bud. 1	Liczba pokoi: 3	Zdany możliwy do wyburzenia
Inwestycja:	Osiedle Bursztynowe	Powierzchnia mieszkalna: 64,75 m ²	Powierzchnia balkonów, logii: 24,48 m ²
Biuro sprzedaży:	HBN sp. z o. o. ul. Wojska Polskiego 2A/B 84-300 Łębork	Nr mieszkania: A.3.3	Piętro:

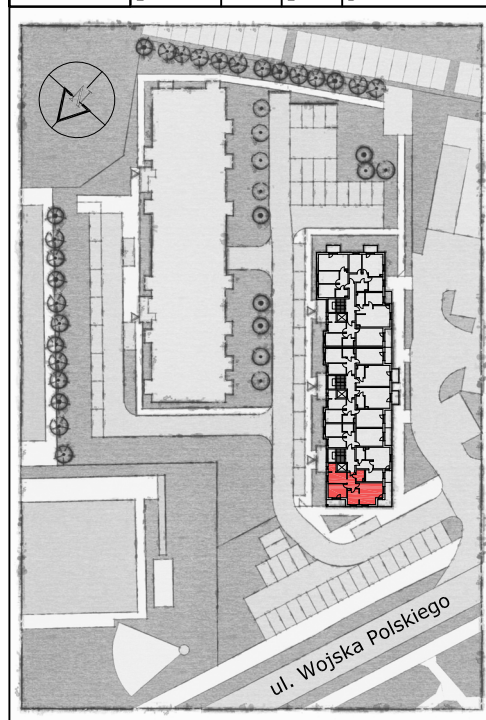

- Uwagi:
- powierzchnia liczona według normy PN-ISO 9836:1997
 - ze względu na trwające prace projektowe powierzchnie mogą ulec zmianie
 - wyposażenie tylko w celach prezentacyjnych, nie stanowi zobowiązania umownego
 - karta nie stanowi oferty w rozumieniu przepisów Kodeksu Cywilnego
 - wyjście na balkony/loggię - możliwa różnica wysokości
 - schemat sytuacyjny może się różnić od stanu projektowanego/istniejącego