


Lokal mieszkalny B.3.4 pow. 53,79m²
ul. Wojska Polskiego 11, Łębork
etap II bud. 1

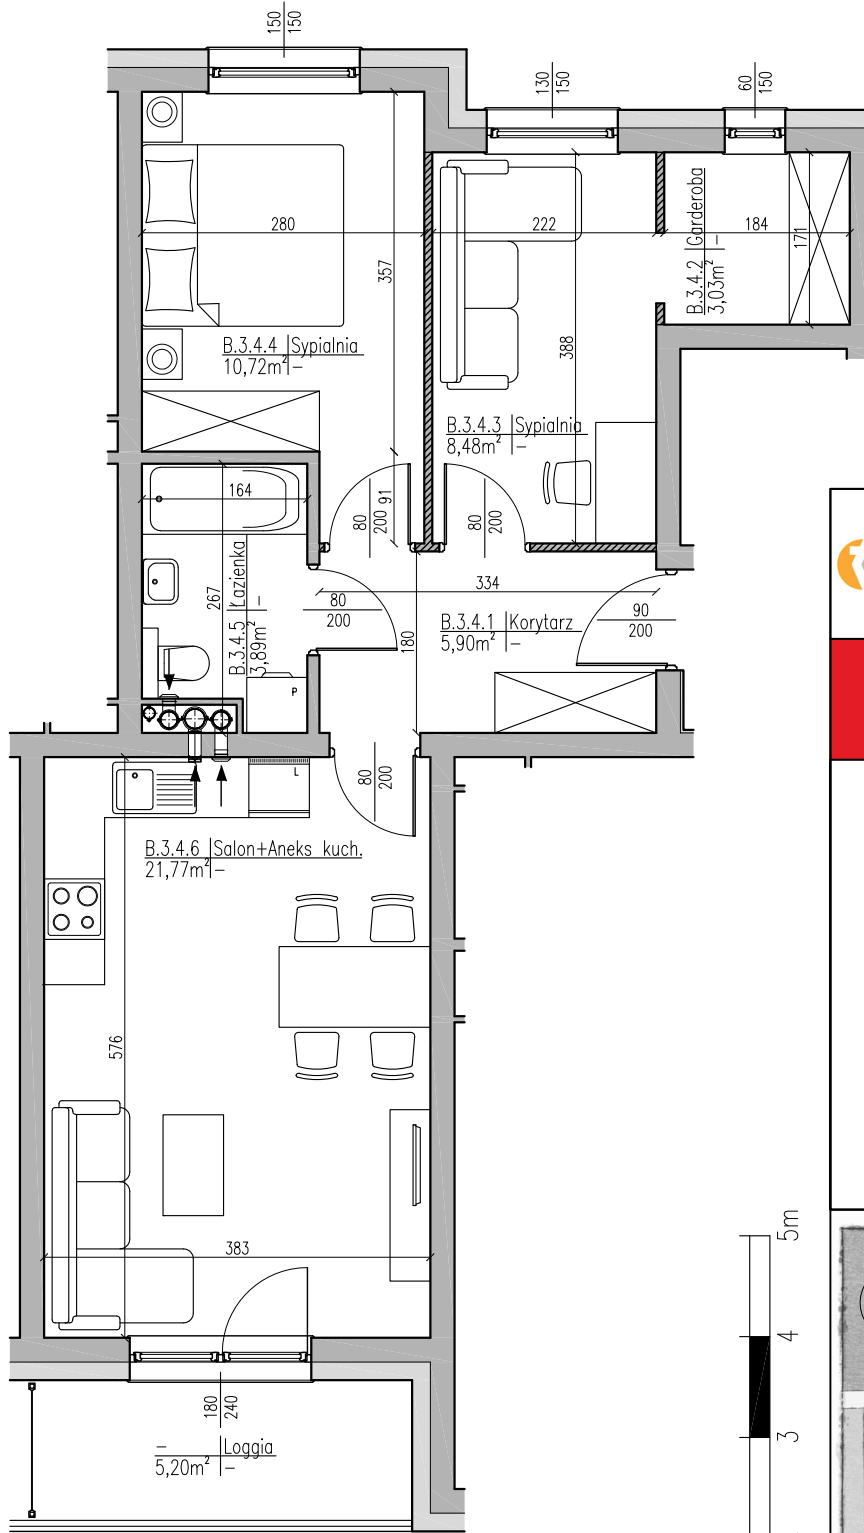

	Biuro sprzedawcy: HBN sp. z o. o. ul. Wojska Polskiego 2A/B 84-300 Łębork	Investycja: Osiedle Bursztynowe ul. Wojska Polskiego 11 Łębork etap II bud. 1		
Wieloletni mieszkalni: 53,79 m ²		Wieloletni mieszkalni: 5,20 m ²		Wieloletni mieszkalni: ściany możliwe do wyburzenia
Uwagi: - powierzchnia liczona według normy PN-ISO 9836:1997 - ze względu na trwające prace projektowe powierzchnie mogą ulec zmianie - wyposażenie tylko w celach prezentacyjnych, nie stanowi zobowiązania umownego - karta nie stanowi oferty w rozumieniu przepisów Kodeksu Cywilnego - wyjście na balkon/loggię - możliwa różnica wysokości - schemat sytuacyjny może się różnić od stanu projektowanego/istniejącego				

