

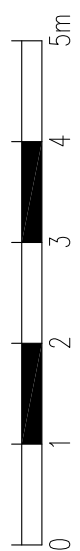


Lokal mieszkalny A.4.3 pow. 64,75m²
ul. Wojska Polskiego 11, Lębork
etap II bud. 1

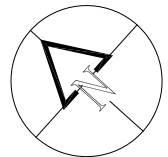

	Biuro spracodawcy: HBN sp. z o. o. ul. Wojska Polskiego 2A/B 84-300 Lębork	Inwestycja: Osiedle Bursztynowe ul. Wojska Polskiego 11 Lębork etap II bud. 1	Liczba pokoi: 3	ściany możliwe do wyburzenia
Uwagi: - powierzchnia liczona według normy PN-ISO 9836:1997 - ze względu na trwające prace projektowe powierzchnie mogą ulec zmianie - wyposażenie tylko w celach prezentacyjnych, nie stanowi zobowiązania umownego - karta nie stanowi oferty w rozumieniu przepisów Kodeksu Cywilnego - wyjście na balkony/loggie - możliwa różnica wysokości - schemat sytuacyjny może się różnić od stanu projektowanego/istniejącego				

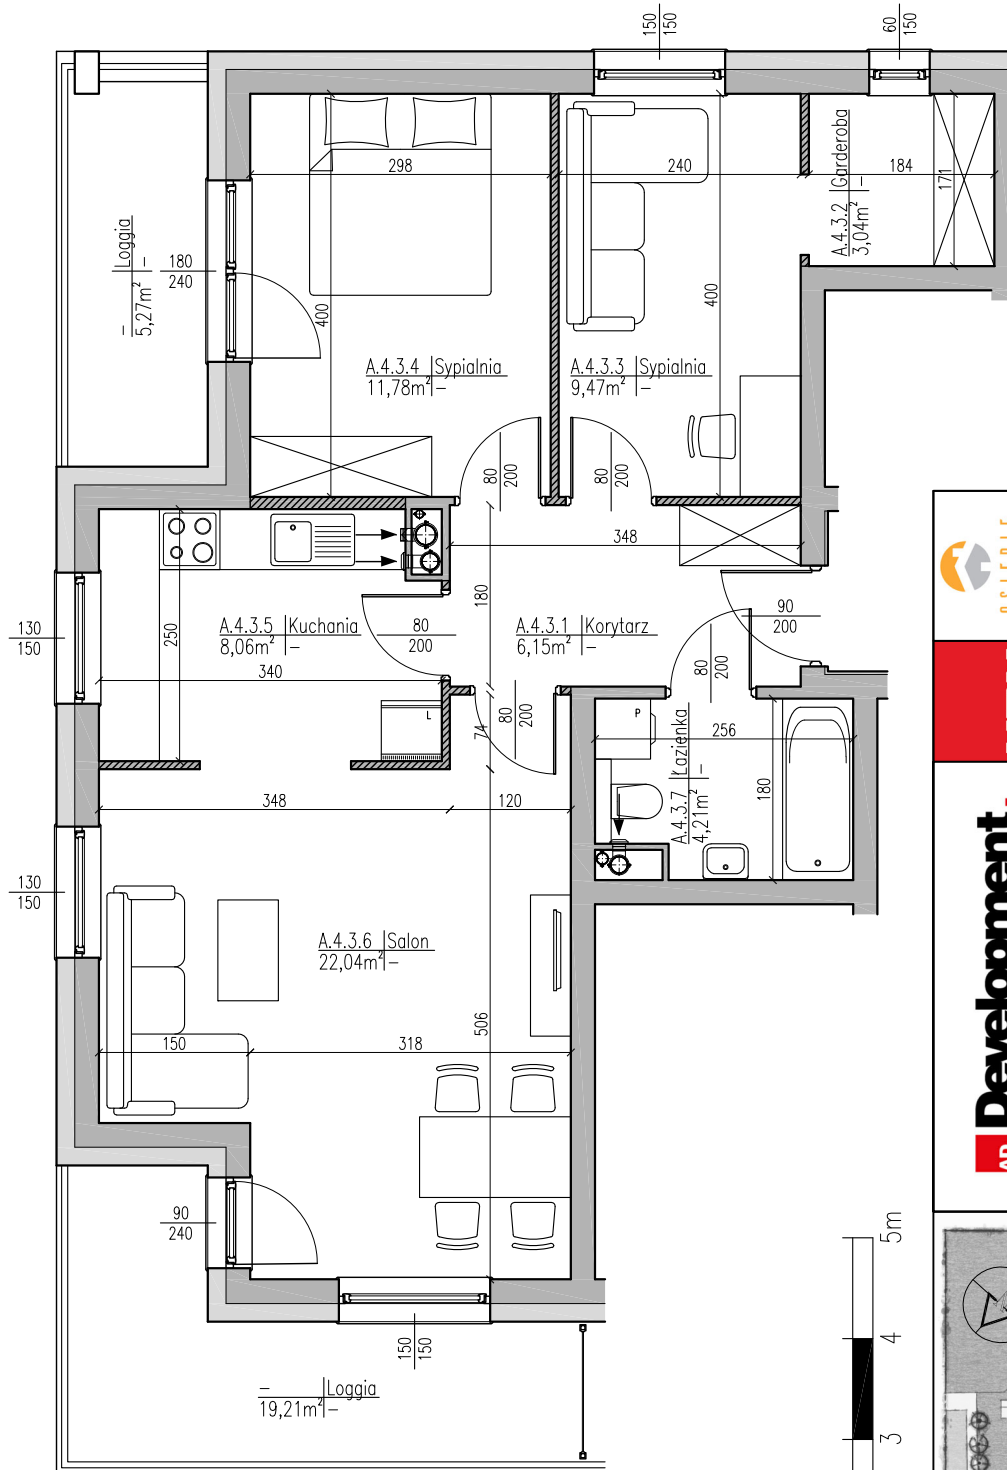